


Lote 57
5.905,41 m2

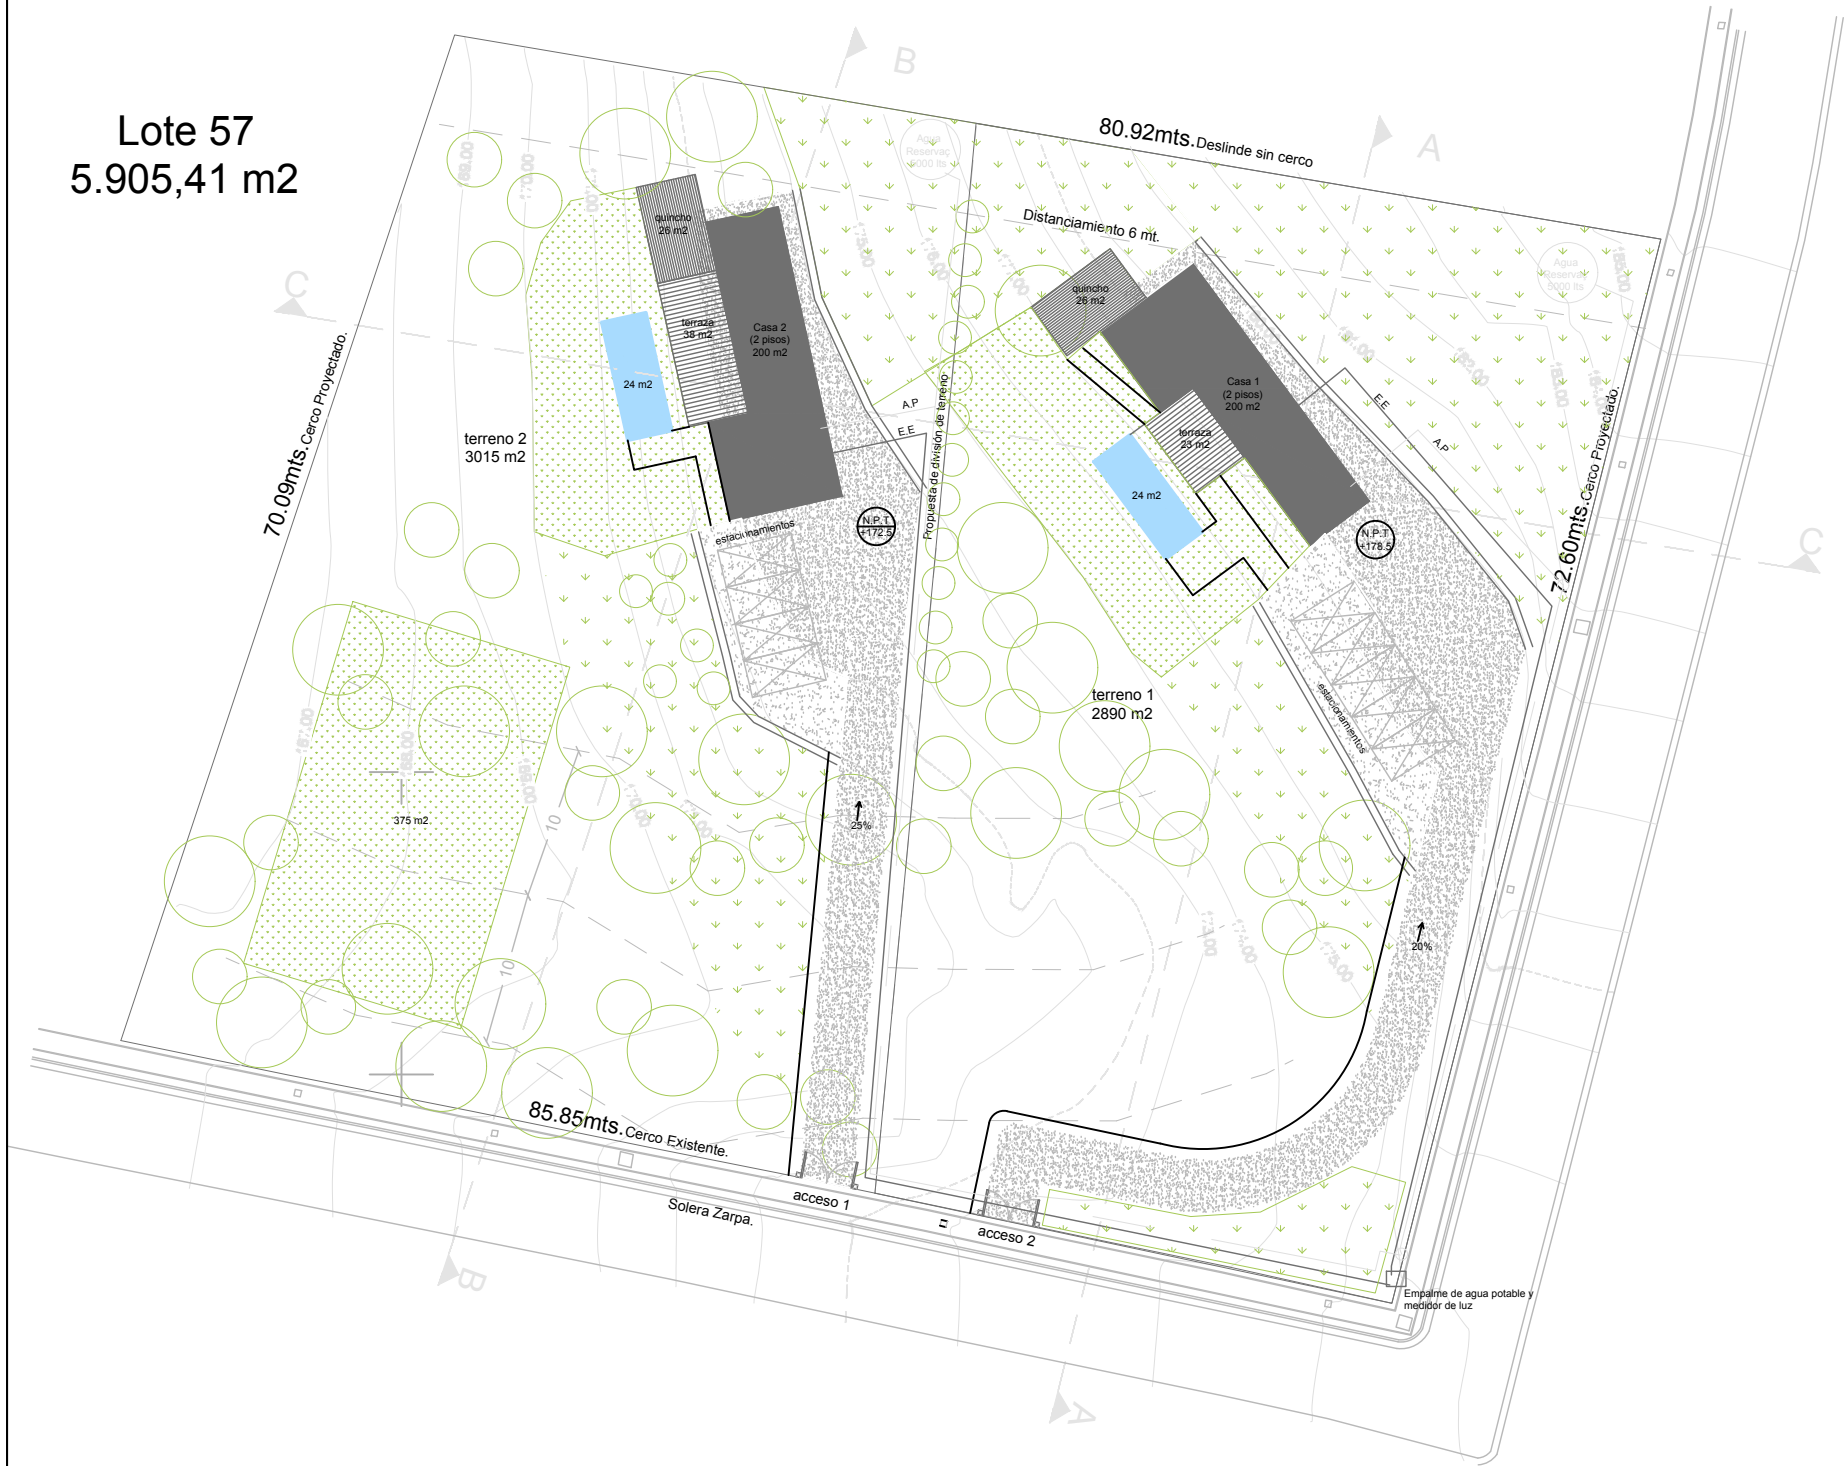

1.1

Planta general



- área verde
- paisaje de retención hídrica
- corte de tierra
- relleno de tierra

Proyecto
Plan maestro Parcela 57
Maitencillo MBI
Ubicación Condominio Campo Viejo, Maitencillo
Propietario Maitencillo MBI

Contenido Propuesta 1
Planta general
Escala 1:500



Construcción
SOSTERRA SPA
Arquitecta
Matilde Sabaini
Fecha 30abril26

ARQ 1/1