




CORTE B-B'

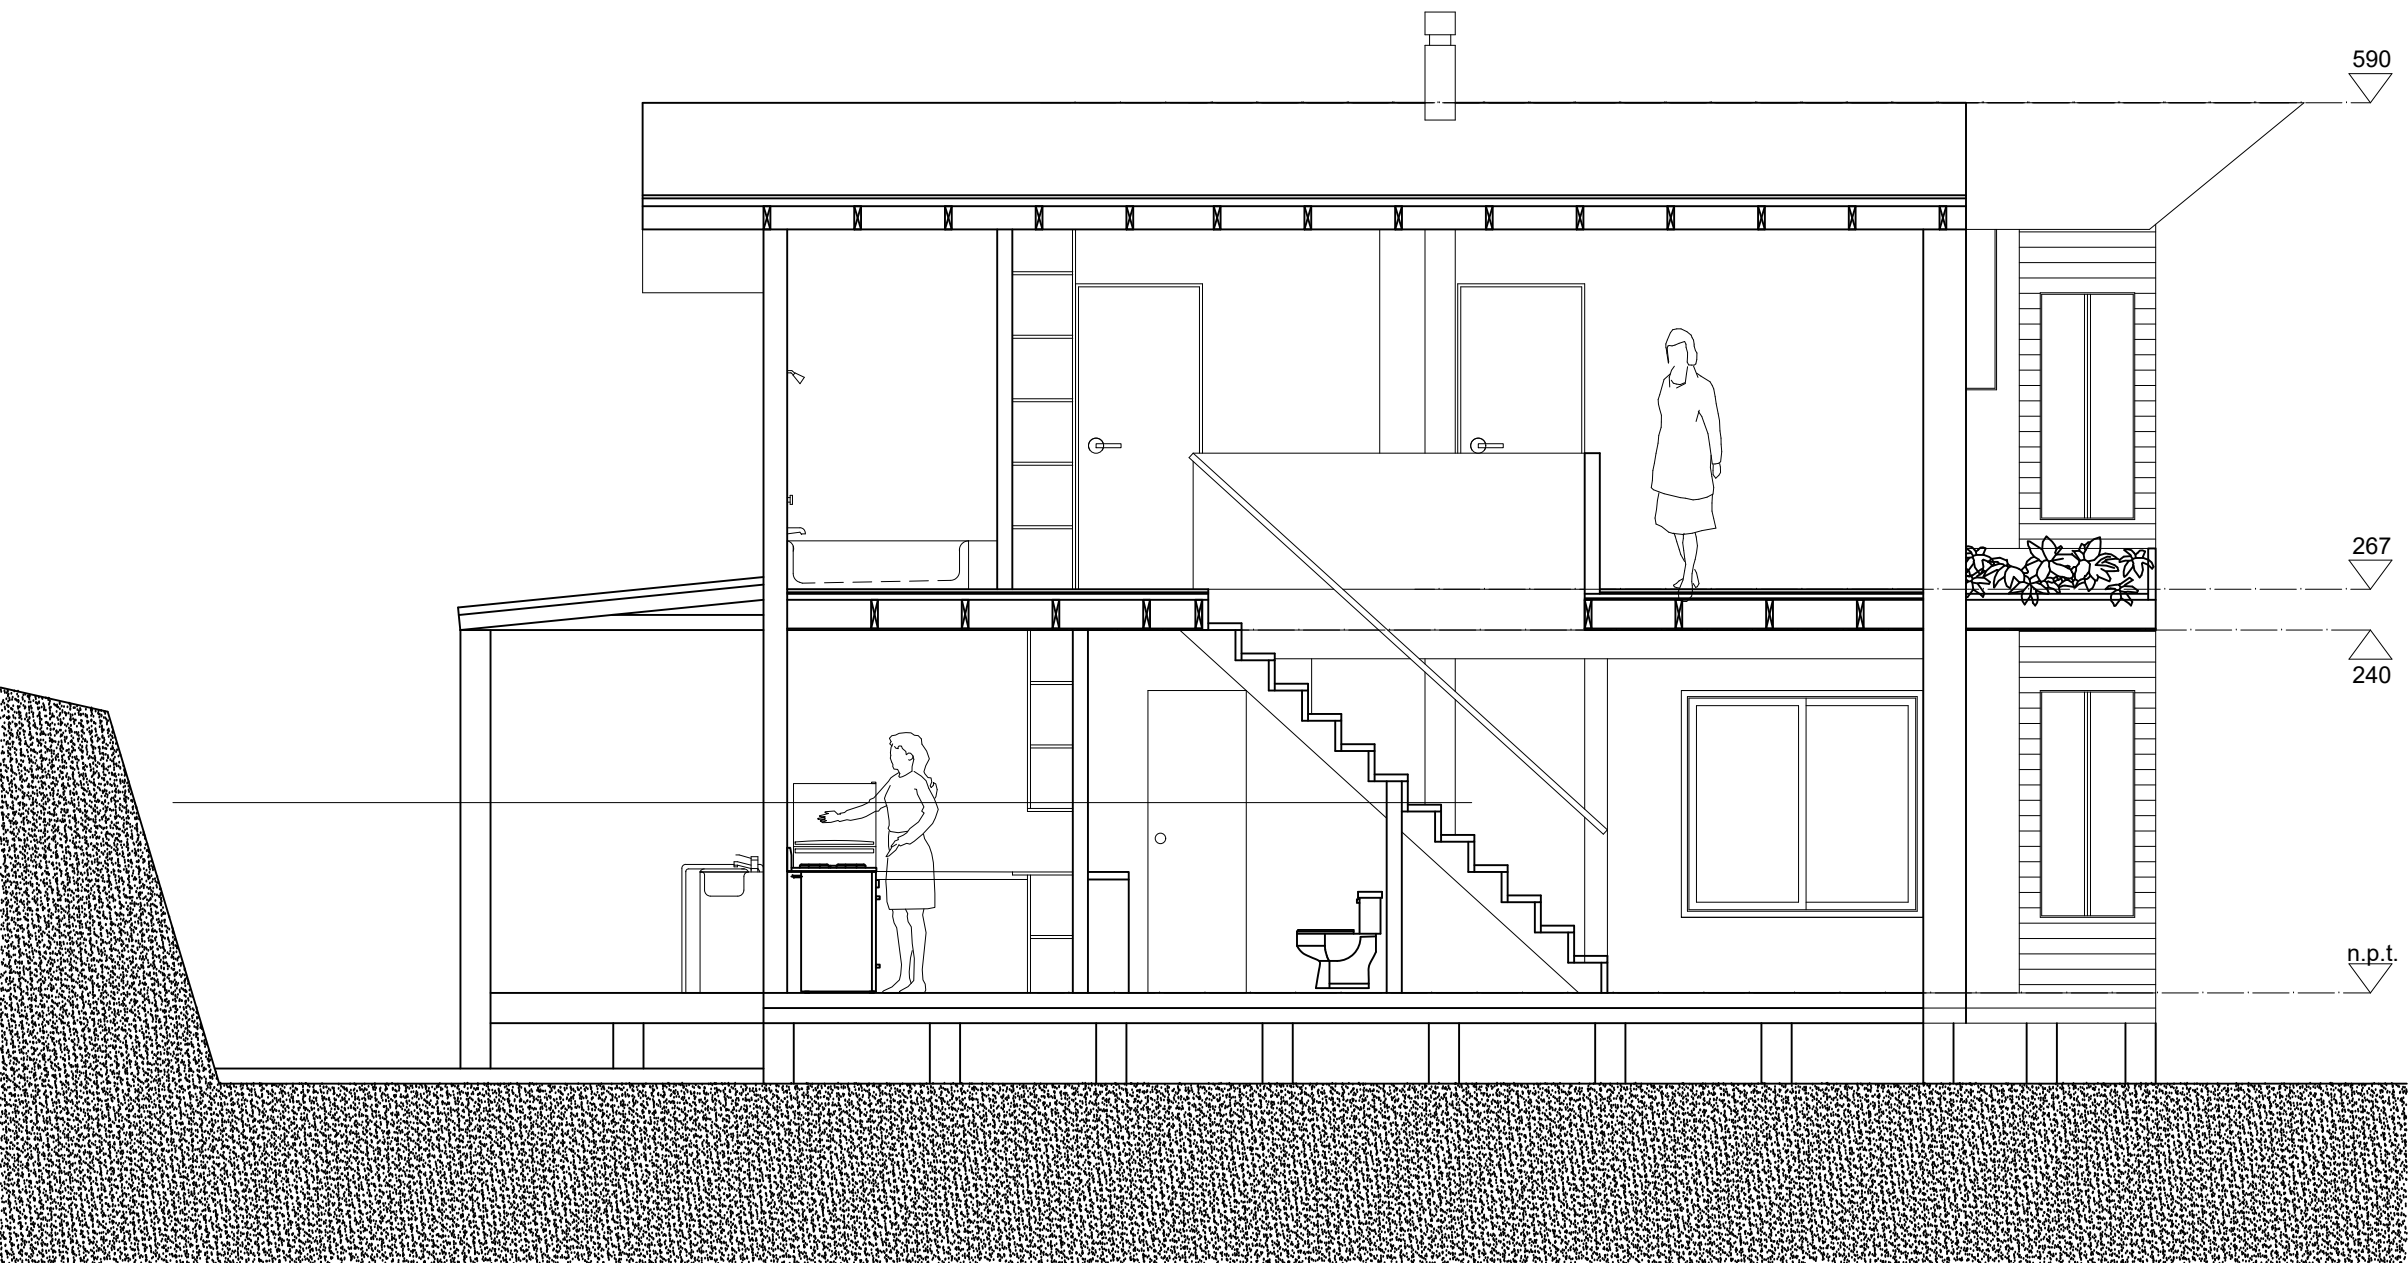

CORTE A-A'

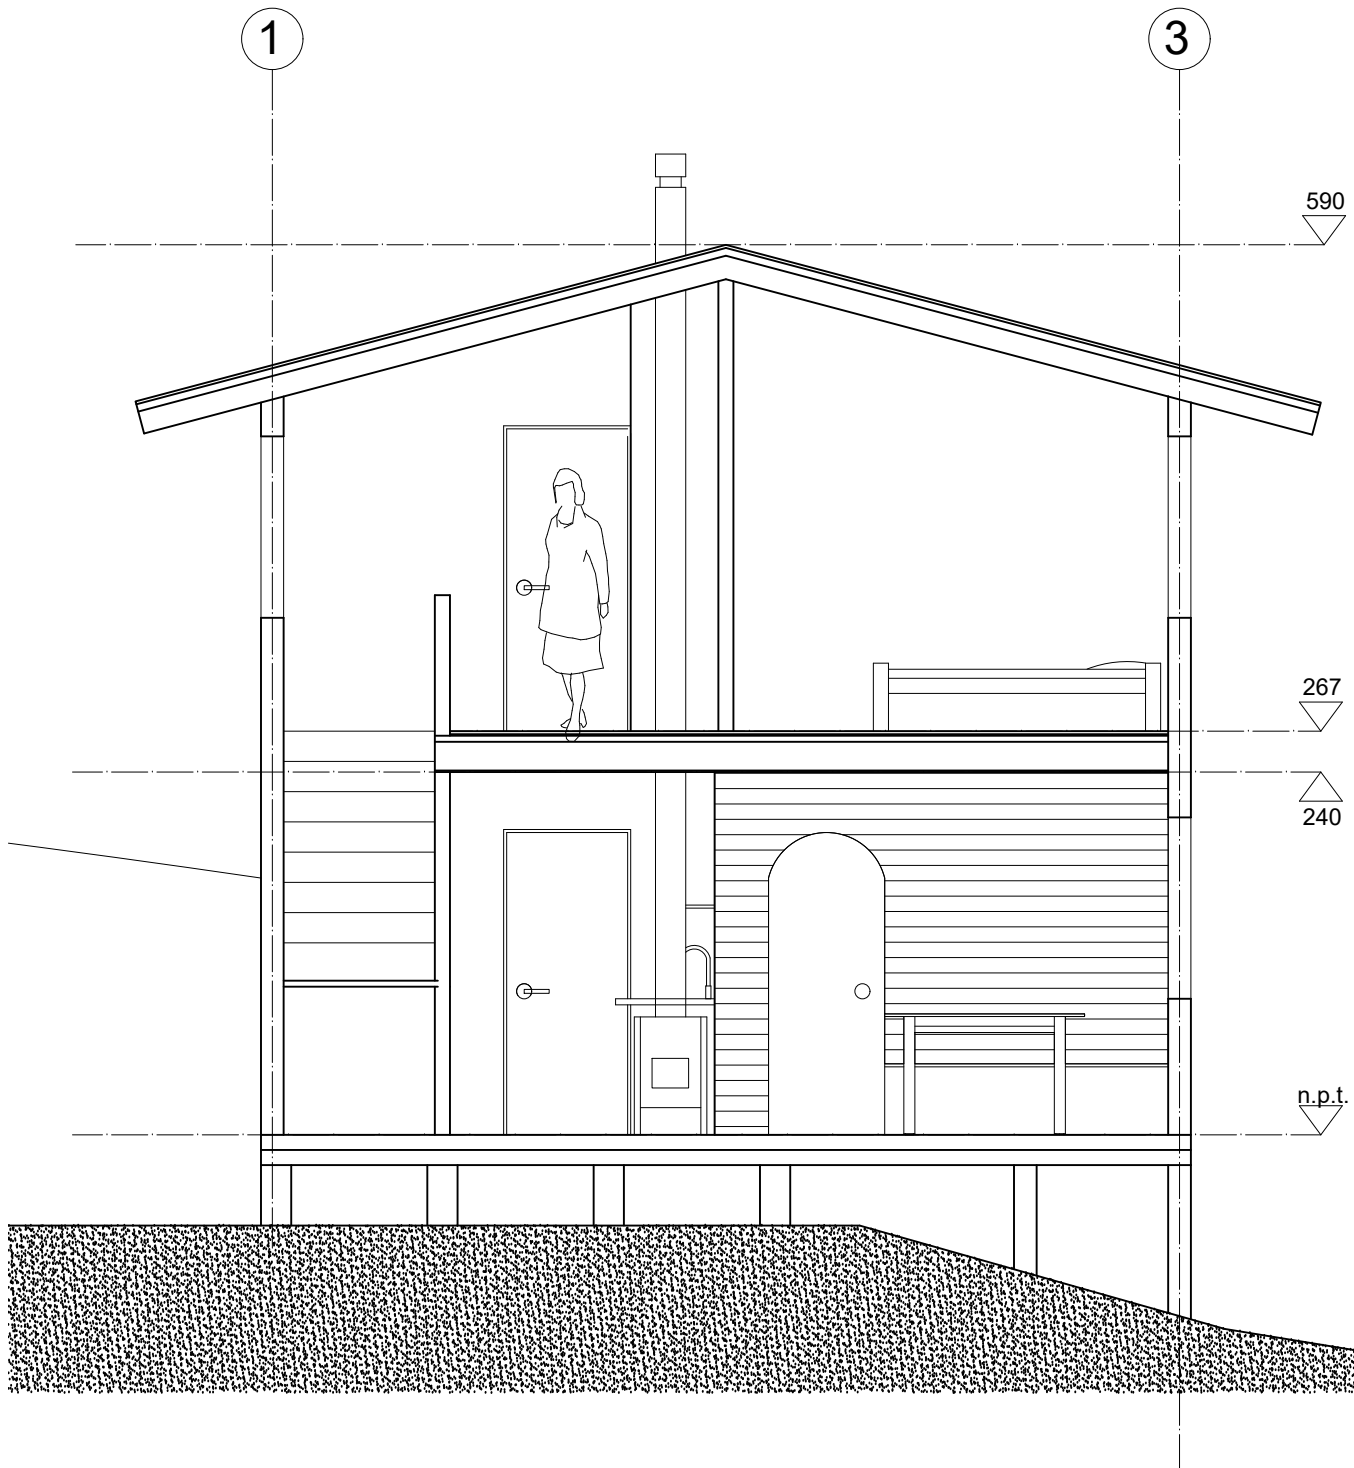


PLANTA DE PISO 1:100

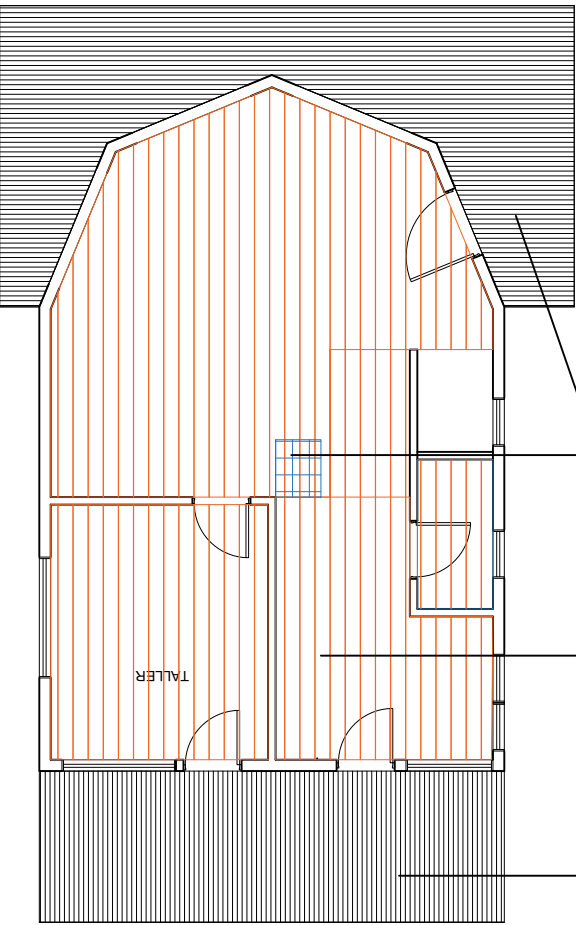

0,7 m2 Base Porcelatato 8mm


51 m2 / Piso Pino machihembrado
cepillado 1"x4"
con terminación vitrificado

30 m2 (2 terrazas) / Piso Pino
impregnado, tipo Deck terraza 1"x3"

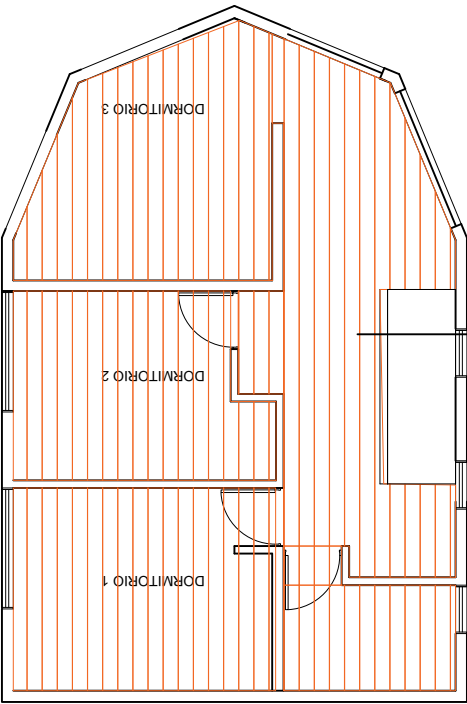


48 m2 / Piso Pino machihembrado
cepillado 1"x4"
con terminación vitrificado

PLANTA DE TECHUMBRE 1:100

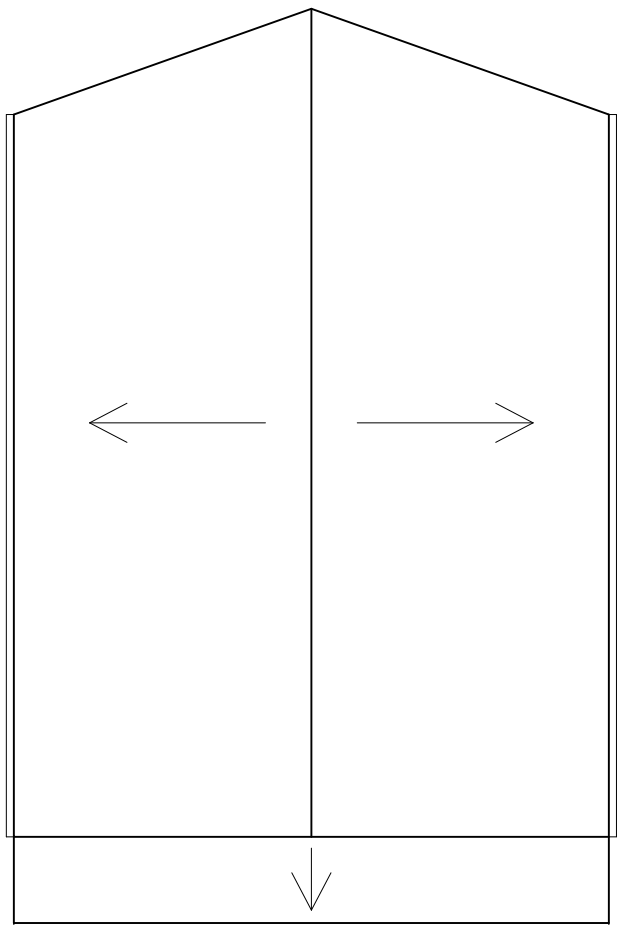

Ante Proyecto / Revisión 2da entrega
Casa Piedra Blanca
Ubicación: Parcela D853, Las Taguas, Limache

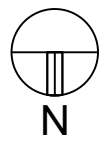

Contenido Corte A-A' v B-B'
Escala 1:50
Fecha 17/01/2025

Arquitecta Construcción Matilde Sabaini Sone
SOSTERRA SPA