

PLANTA GENERAL – ALCANTARILLADO

ESCALA 1/100

NOTAS GENERALES:


- INSTALACION DEBE CUMPLIR CON REGLAMENTO RIDA.
- LOS DIAMETROS DE LAS CAÑERÍAS ESTÁN EXPRESADAS EN mm.
- EL MATERIAL PROYECTADO A UTILIZAR SERÁ PVC SANITARIO.
- TODOS LOS ARTEFACTOS TENDRÁN SIFÓN INDIVIDUAL..
- LAS VENTILACIONES GENERALES SOBREPASARÁN EN 0.60m. EL PUNTO MÁS ALTO DE LA TECHUMBRE.
- EN CASO DE EXISTIR TRANSITO VEHICULAR SOBRE CÁMARAS SE DEBERÁ INSTALAR EN ELLAS TAPA TIPO CALZADA.
- DEBERÁ PROTEGERSE LA CAÑERÍA DE PVC SANITARIO QUE VA A LA VISTA.
- LAS CAÑERÍAS QUE AVANCEN COLGADAS DE CIELO, MUROS O PILARES DEBERÁN IR AFIANZADAS A ELEMENTOS ESTRUCTURALES EN FORMA INDEPENDIENTE.
- LAS COTAS DE TERRENO SON MERAMENTE INFORMATIVAS Y CORRESPONDEN AL PLANO DE ARQUITECTURA, DEBERÁN SER VERIFICADAS AL MOMENTO DE SU CONSTRUCCIÓN.
- ÉSTA ESTRUCTAMENTE PROHIBIDO VACIAR AGUAS LLUVIAS, Y BASURAS A LA RED DE AGUAS SERVIDAS. EL PROPIETARIO SE COMPROMETE A RESPETAR ÉSTAS CONDICIONES.
- SE PROHIBE A LOS USUARIOS DE SERVICIO DE ALCANTARILLADO DE AGUAS SERVIDAS, DESCARGAR A LAS REDES DEL PRESTADOR SUSTANCIAS QUE PUEDAN DAÑAR LOS SISTEMAS DE RECOLECCIÓN O INTERFERIR EN EL PROCESO DE TRATAMIENTO DE LAS AGUAS SERVIDAS Y CONTRAVENIR LAS NORMAS VIGENTES SOBRE LA CALIDAD DE LOS EFLUENTES, ES DECIR, LA NORMA D.S. M.O.P. N°609/98.
- CUALQUIER MODIFICACIÓN REALIZADA A ÉSTE PROYECTO POR EL CONTRATISTA AL MOMENTO DE SU CONSTRUCCIÓN, DEBE SER CONSULTADA, VISADA Y APROBADA POR ÉSTA OFICINA CONSULTORA, NO RESPONSABILIZÁNDOSE ÉSTA POR ERRORES, FALLAS O SOLUCIONES NO AFECTAS A LA NORMATIVA VIGENTE.
- EL INGRESO Y APROBACIÓN DEL PROYECTO DEFINITIVO, SERÁ DE EXCLUSIVA RESPONSABILIDAD DEL CONTRATISTA, EL CUAL DEBERÁ PLASMAR EN PLANOS (AS-BUILD) LAS MODIFICACIONES QUE SE REALICEN EN OBRA AL PRESENTE PROYECTO INFORMATIVO.
- SE DEBEN UTILIZAR PRODUCTOS BIODEGRADABLES PARA TODA DESCARGAS

CUADRO UEH TOTAL



Artefacto	Designacion	Cantidad	UEH CLASE II	UEH TOTAL
Wc	Inodoro, corriente	1	5	5
Lo	Lavatorio	1	2	2
UrVA	Urinario c/valvula	0	3	0
BlI	Baño Lluvia	1	6	6
Lp	Lavafondos	1	6	6
Lc	Lavacopas	0	6	0
Lv	Lavadero	1	6	6
	Total artefactos	5	UEH TOTAL	25

BIOFILTRO

DETALLE SISTEMA TRATAMIENTO DE AGUAS

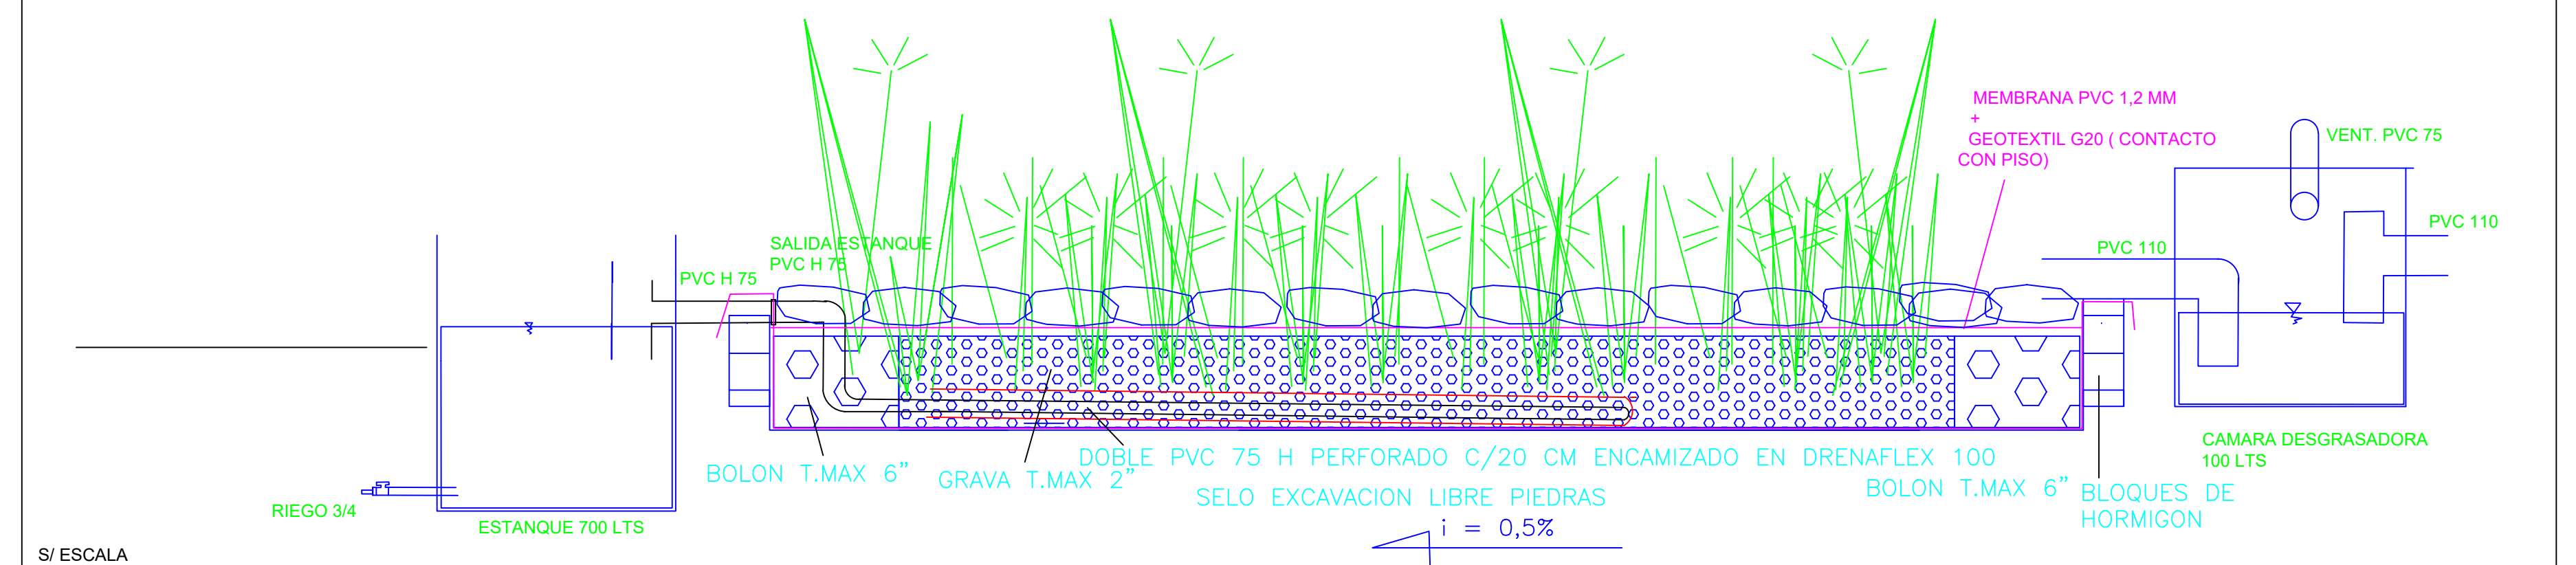


CAMARA INSPECCION TIPO "b"

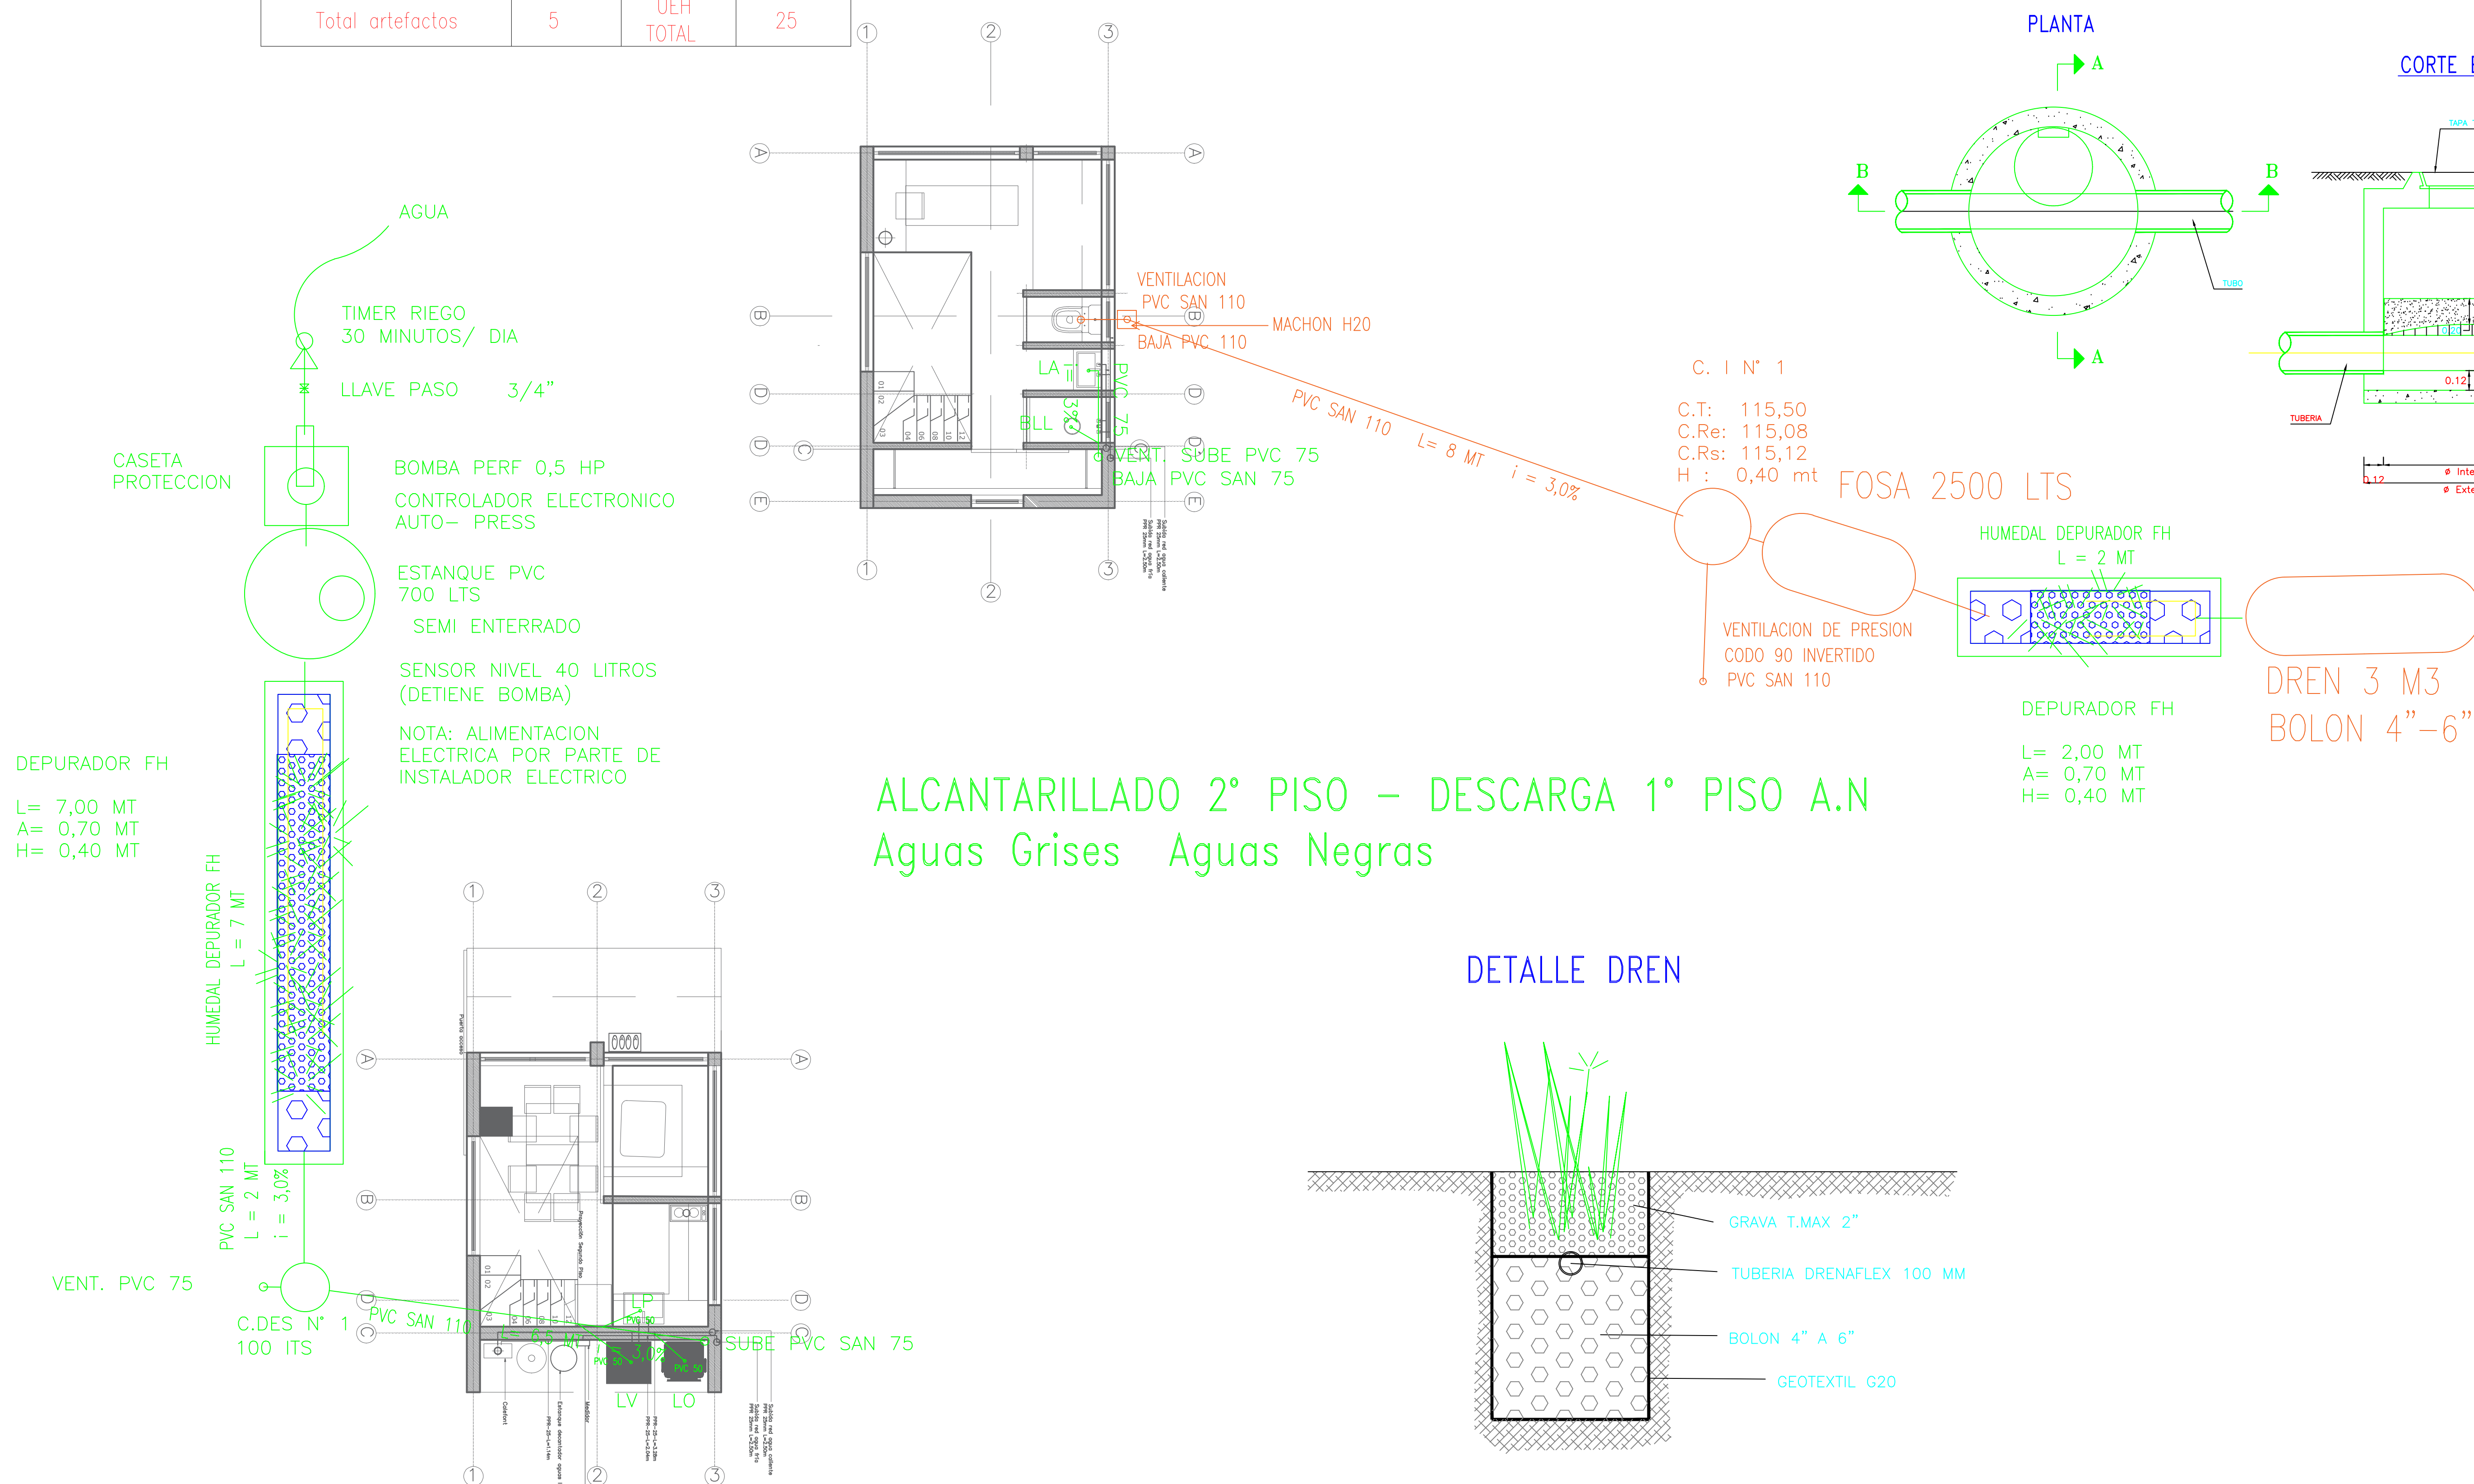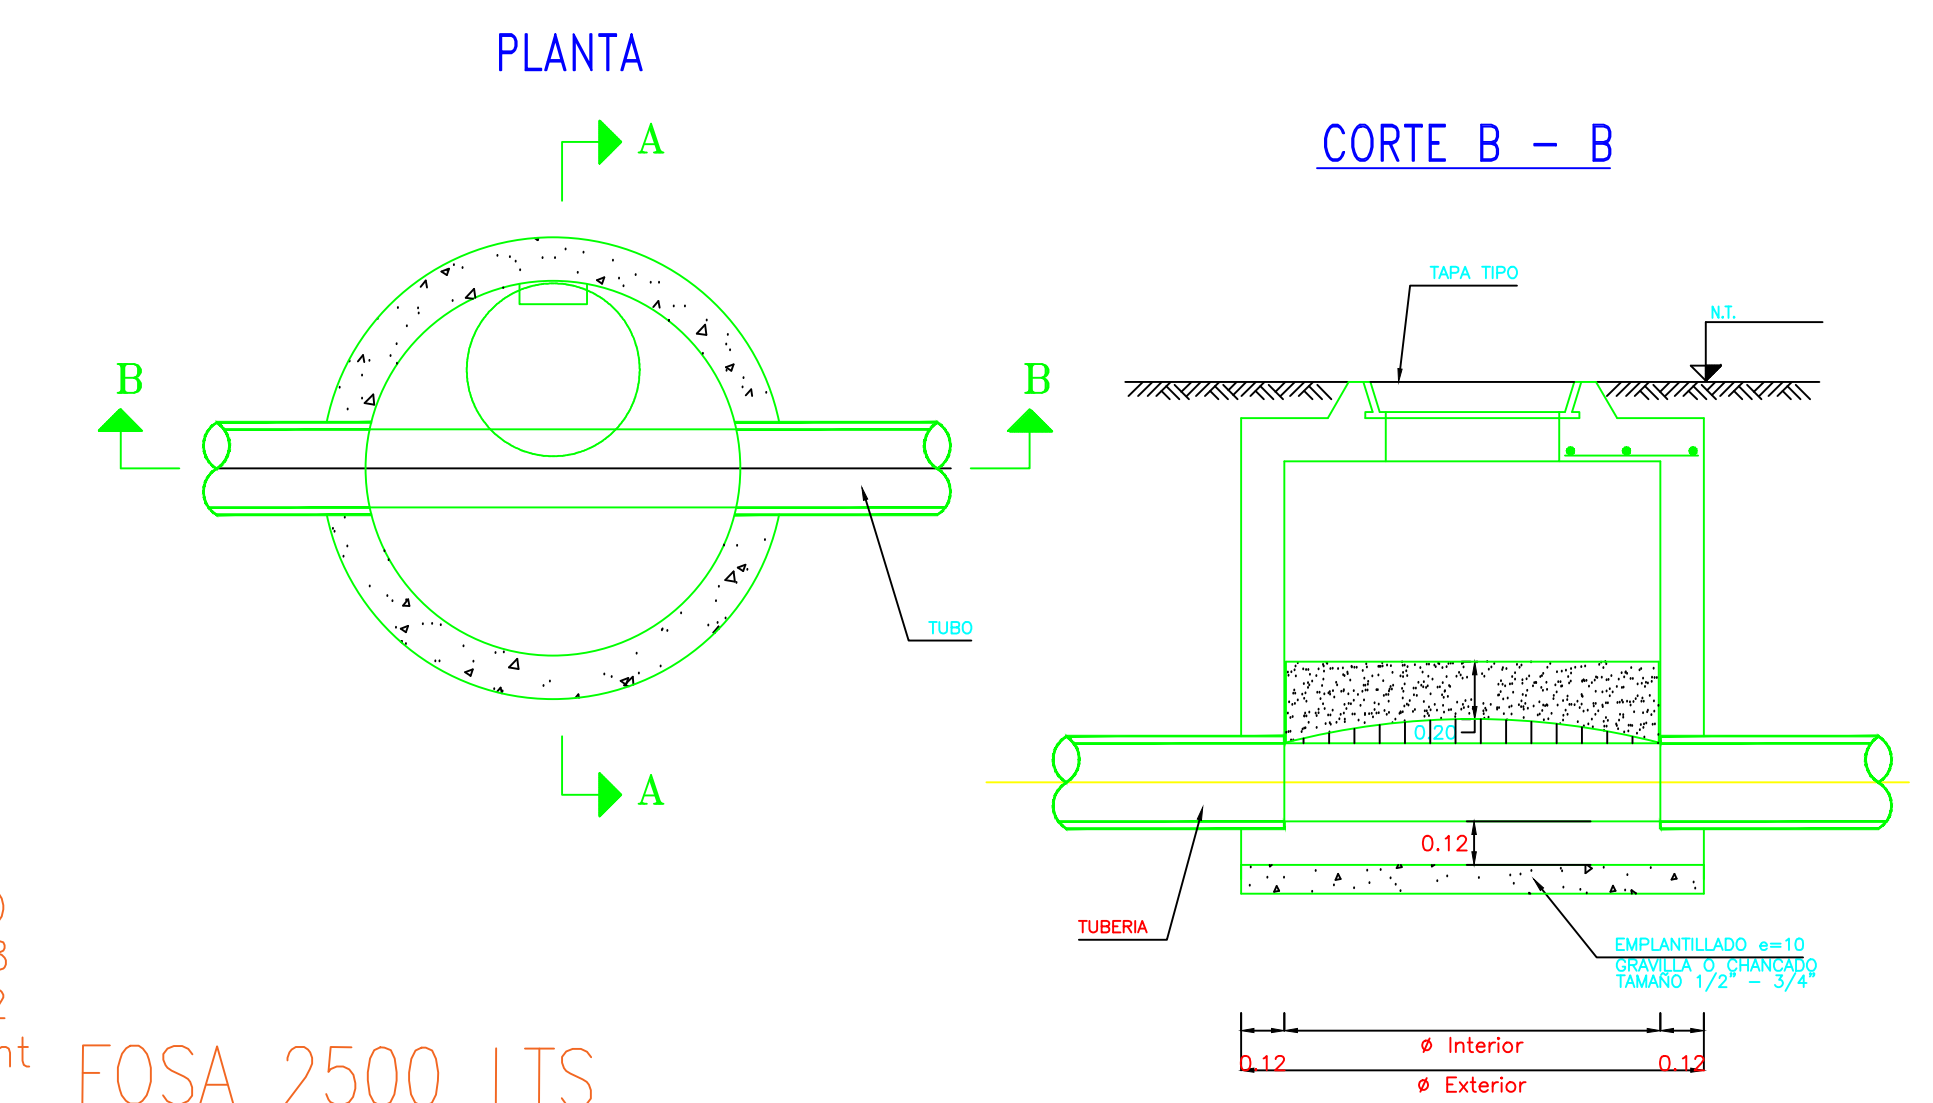


ALCANTARILLADO 2º PISO – DESCARGA 1º PISO A.N
Aguas Grises Aguas Negras

DETALLE DREN

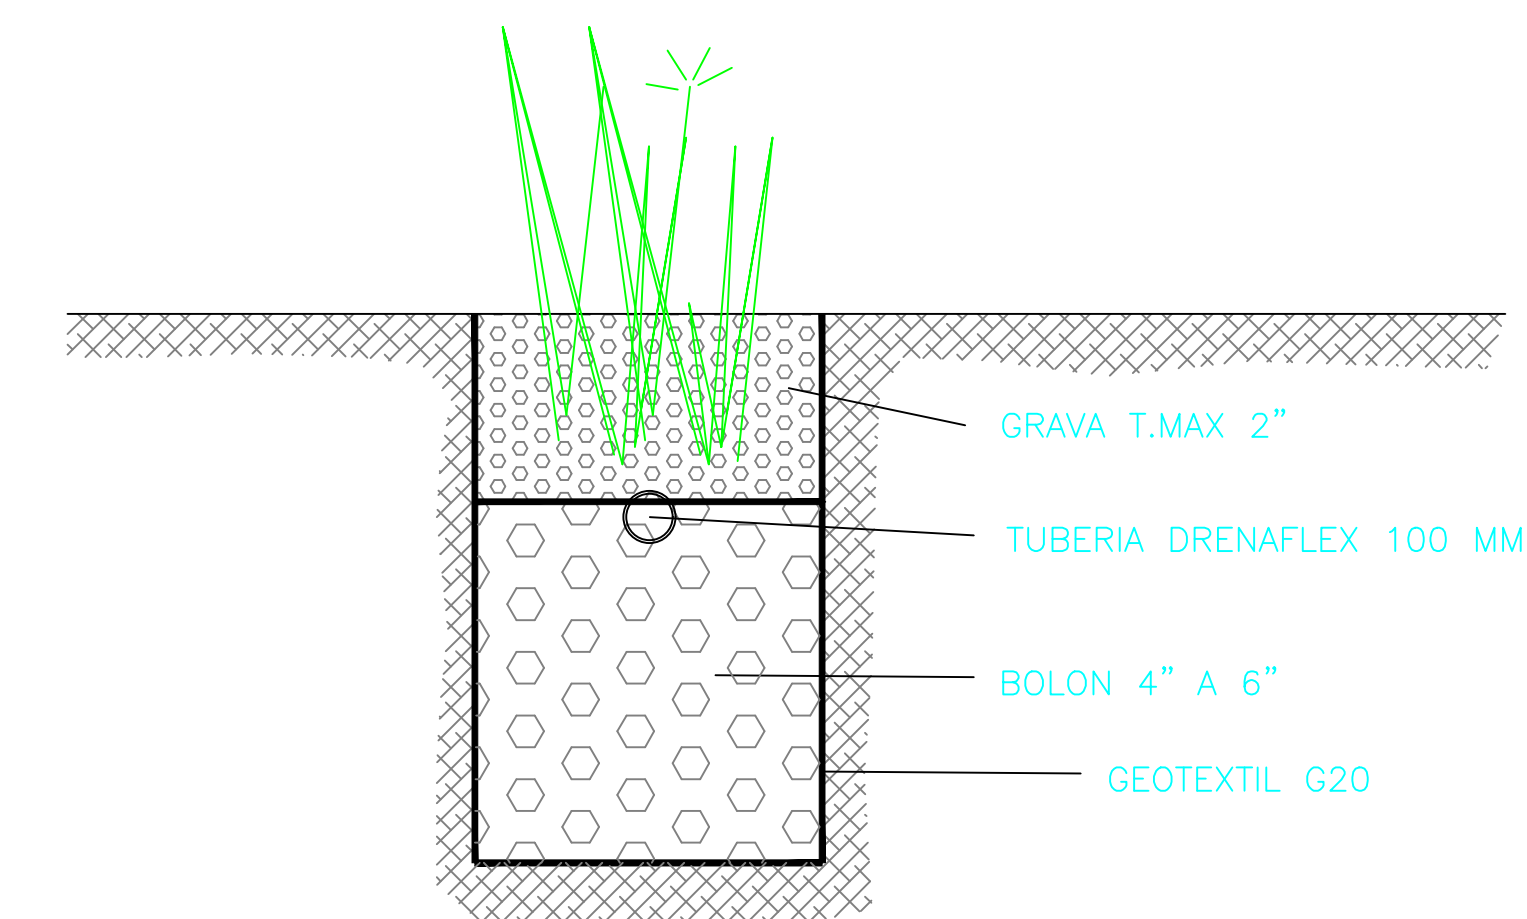

DETALLE DE INSTALACION DE
TUBERIA
EN ZANJA SEGUN NORMA NCH
2282/2 OF.96

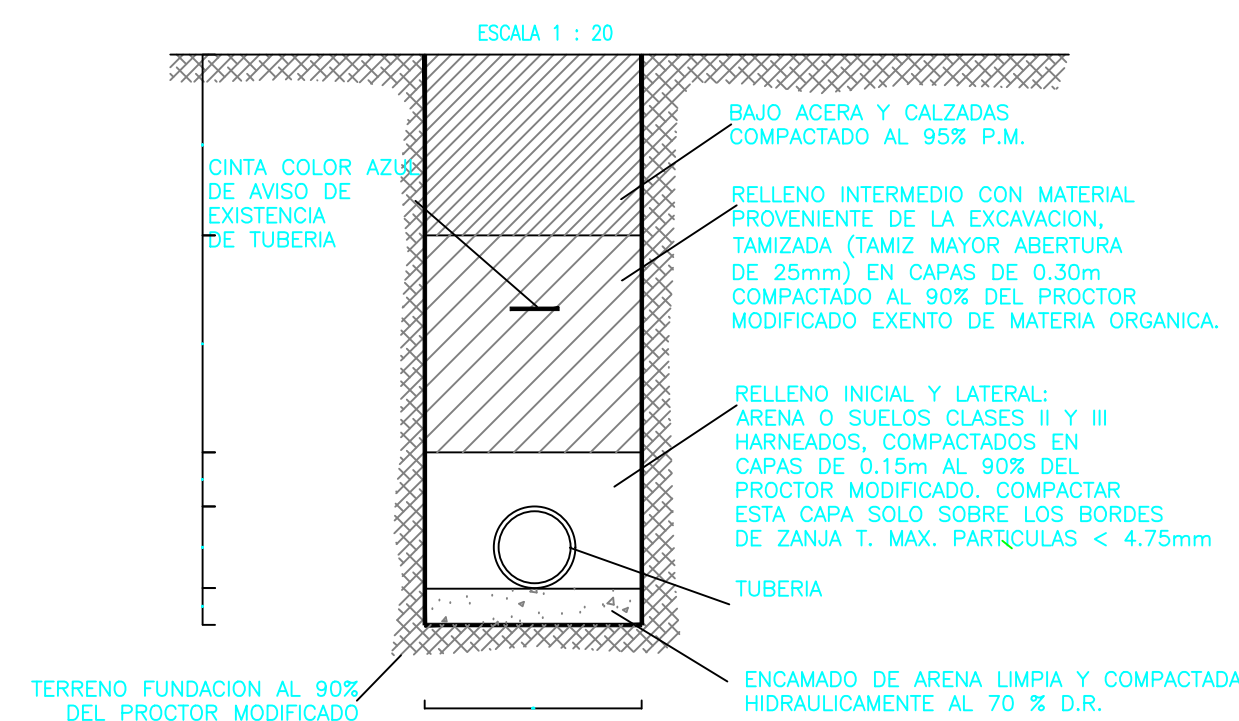

ALCANTARILLADO 1º PISO
Aguas Grises

[illegible]

APROBACIÓN SEREMI SALUD

DESTINO DE LA PROPIEDAD:
HABITACIONAL

PROYECTO DE INSTALACION DE ALCANTARILLADO DOMICILIARIA		
PROYECTO TINY HOUSE HUMEDAL	LAMINA	
AVISO DE INICIO	N°	FECHA
CERTIFICADO DE FIDELIDAD N°	FECHA	
CALLE DE PASAJE PUNICAPUA LOTE 12		
N° ROL	: 2439 - 00410	
COMUNA	VALDIVIA	
UBICACION		
FIRMAS		
PROYECTISTA	PROPIETARIO	
Nombre : Sebastian Mila Lillo	Nombre : Pacha Miranda	
Profesion : Constructor Civil	RUT : XXX	
RUT : 1576339196	Documento : XX	
Residencia : Av Providencia 1200, Providencia 39		
CONTRATISTA	PROYECTO DEFINITIVO CERTIFICADO DE RECEPCION	
Nombre : _____	N° _____ Fecha _____	
Profesion : _____		
RUT : _____		
Documento : _____		
FIRMA EMPRESA DE SERVICIOS SANITARIOS		